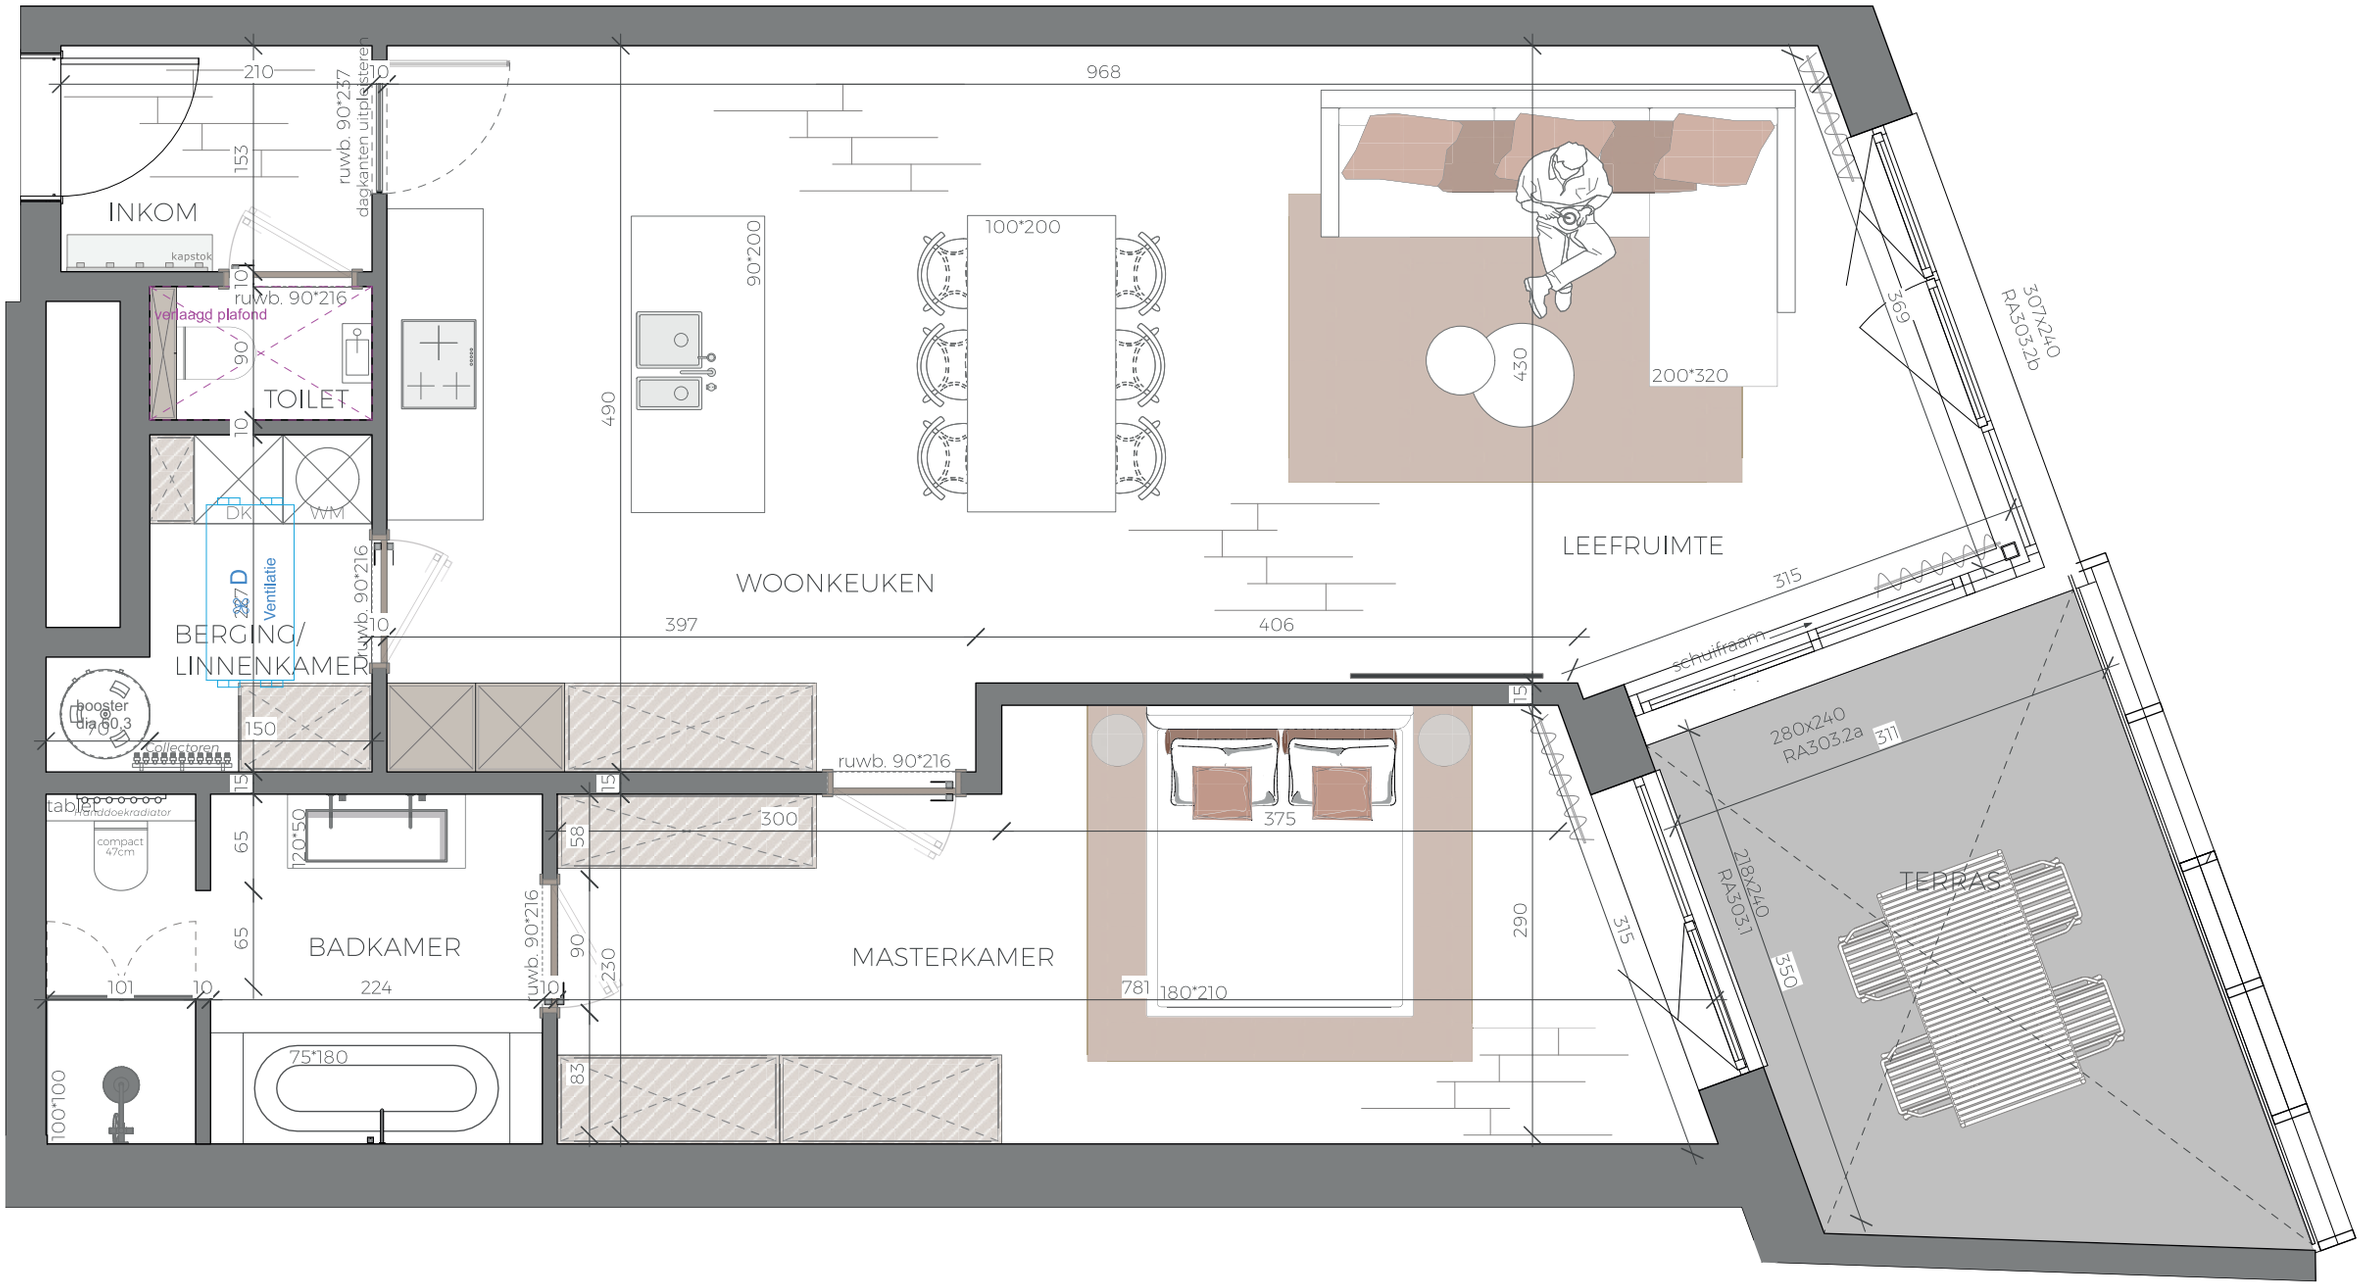
INKOM
kapstok
ruwb. 90*237
dagkanten uitpleisteren
210
153
10
ruwb. 90*216
verlaagd plafond
TOILET
90
10
DK
WM
BERGING/
LINNENKAMER
ruwb. 90*216
227
D
Ventilatie
booster
dia 30,3
collectoren
150
15
tablet
verwarmde handdoekradiator
compact
47cm
120*50
65
65
101
10
224
BADKAMER
ruwb. 90*216
58
300
15
ruwb. 90*216
90
230
10
75*180
100*100
83
WOONKEUKEN
490
90*200
100*200
397
406
968
LEEFRUIMTE
430
200*320
369
307x240
RA303.2b
315
schuifraam
280x240
RA303.2a
311
218x240
RA303.1
350
315
290
TERRAS
ruwb. 90*216
15
MASTERKAMER
375
781
180*210