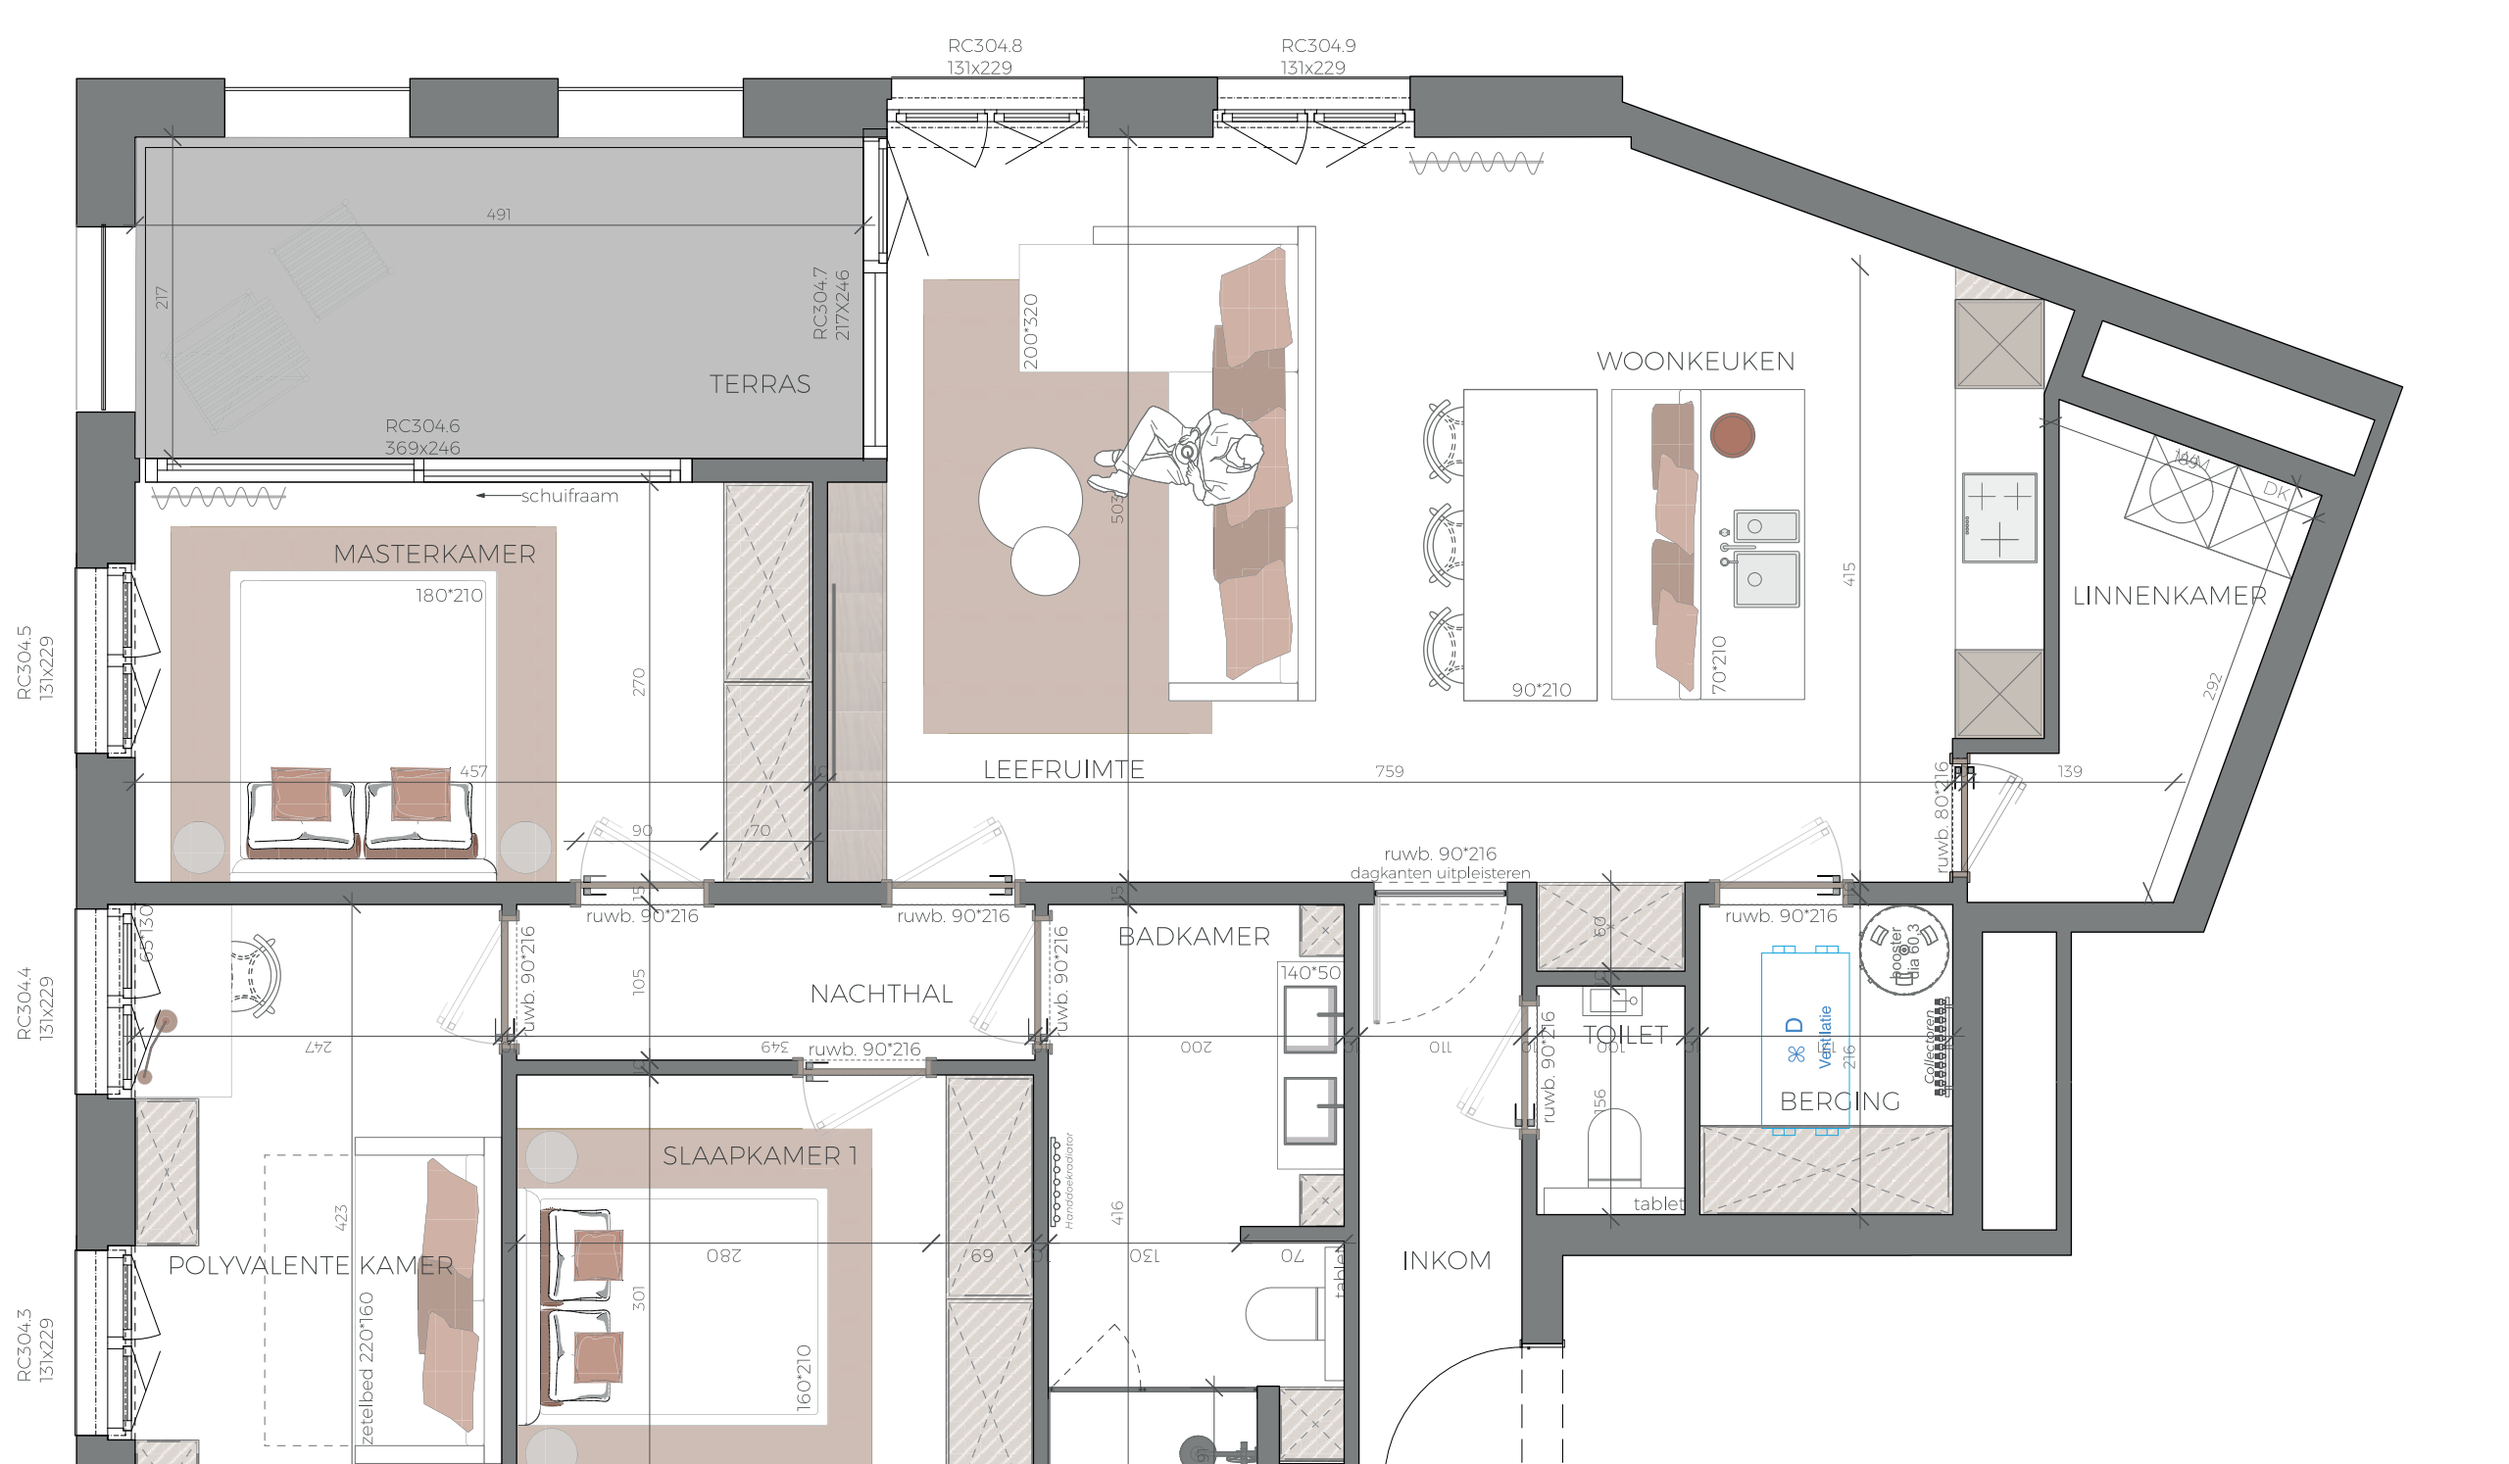
RC304.8
131x229
RC304.9
131x229
RC304.7
217X246
RC304.6
369x246
TERRAS
491
217
schuifraam
MASTERKAMER
180*210
457
270
90
70
200*320
503
LEEFRUIMTE
759
WOONKEUKEN
90*210
70*210
415
LINNENKAMER
DK
292
139
ruwb. 80*216
RC304.5
131x229
ruwb. 90*216
dagkanten uitpleisteren
ruwb. 90*216
ruwb. 90*216
ruwb. 90*216
BADKAMER
140*50
NACHTHAL
105
349
ruwb. 90*216
ruwb. 90*216
ruwb. 90*216
TOILET
ruwb. 90*216
Booster
dia Ø 0,3
D
Ventilatie
BERGING
Collectoren
RC304.4
131x229
65*130
247
200
110
100
216
156
tablet
SLAAPKAMER 1
280
301
160*210
Handdoekradiator
POLYVALENTE KAMER
423
zetelbed 220*160
69
130
70
tablet
INKOM
416
RC304.3
131x229