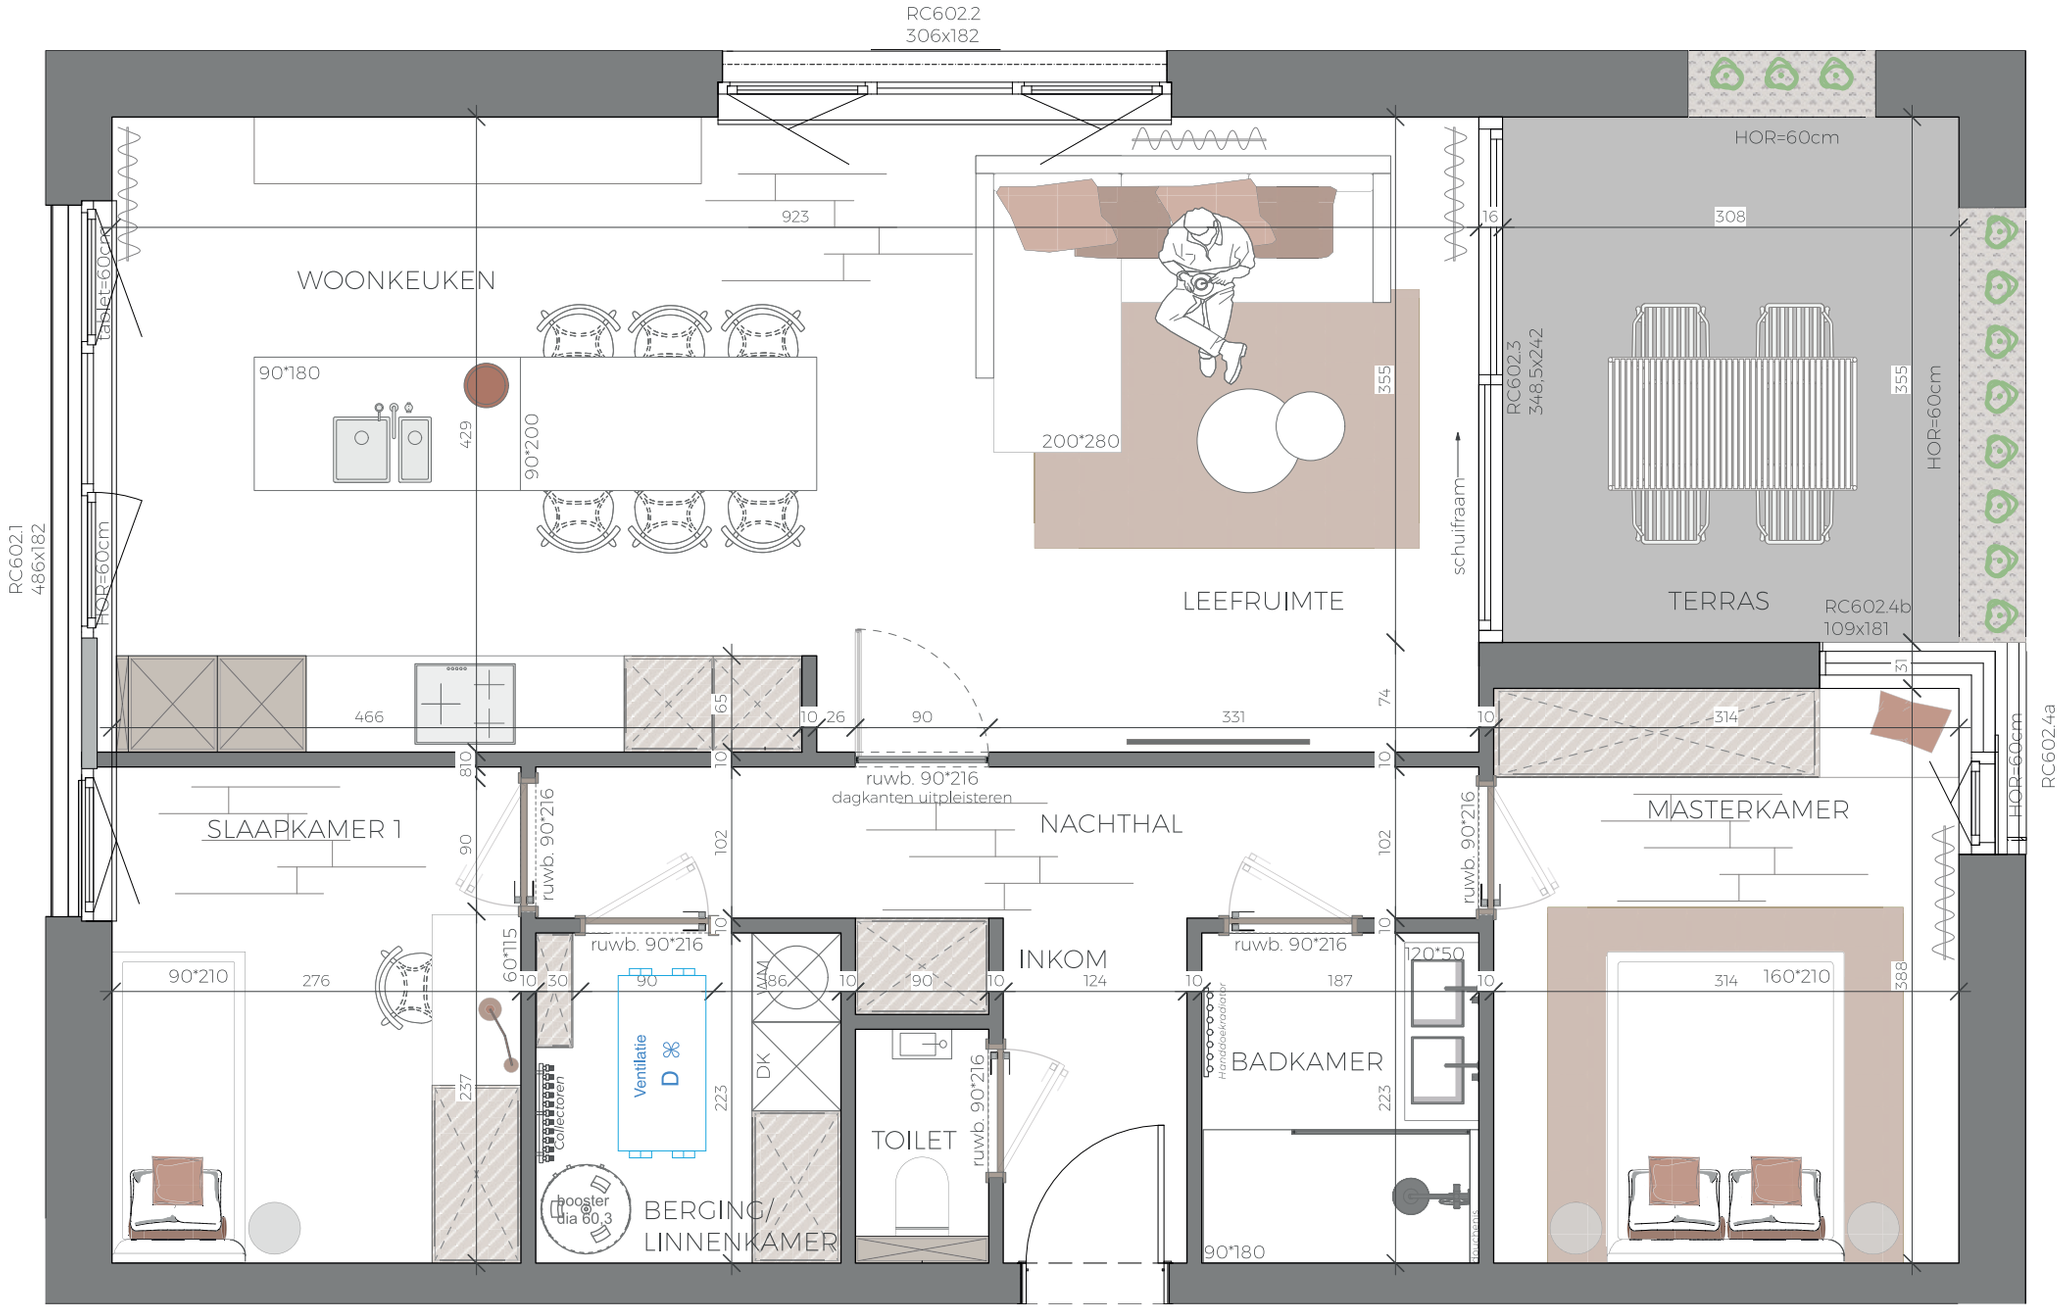
RC602.2
306x182
WOONKEUKEN
923
90*180
429
90*200
200*280
355
LEEFRUIMTE
schuifraam
RC602.3
348.5x242
HOR=60cm
308
16
TERRAS
RC602.4b
109x181
RC602.1
486x182
HOR=60cm
466
65
10
26
90
331
74
314
31
RC602.4a
129x184
810
ruwb. 90*216
dagkanten uitpleisteren
NACHTHAL
SLAAPKAMER 1
90
102
INKOM
MASTERKAMER
60*115
90*210
276
30
124
187
120*50
160*210
388
Ventilatie
D
DK
223
237
BERGING/
LINNENKAMER
TOILET
BADKAMER
90*180
booster
dia 60,3
collectoren