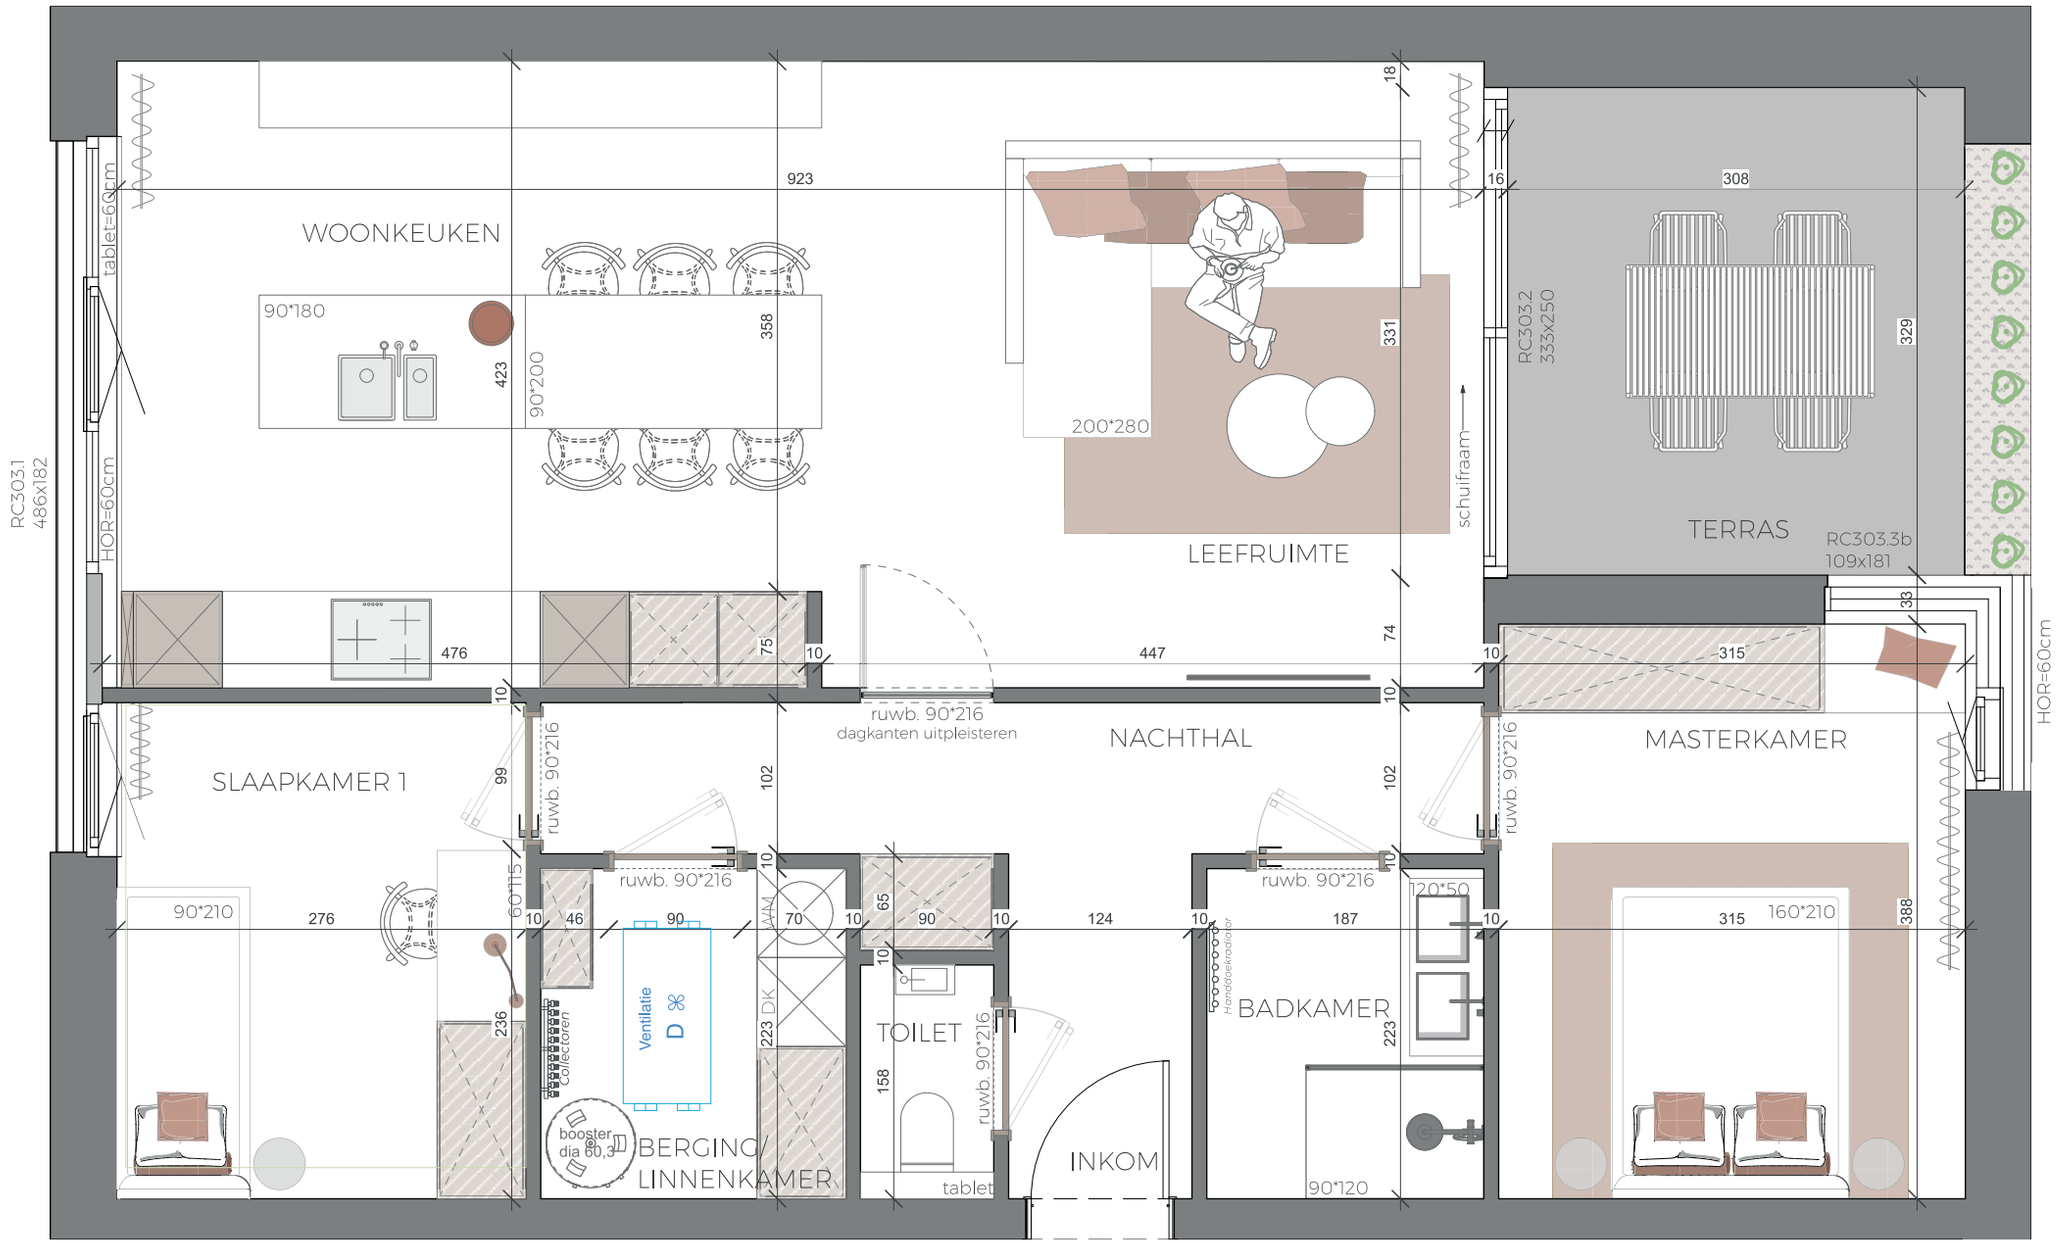

WOONKEUKEN
90*180
90*200
423
358
923
tablet=60cm
HOR=60cm
RC303.1
486x182
LEEFRUIMTE
200*280
331
18
16
308
329
RC303.2
333x250
schuifraam
TERRAS
RC303.3b
109x181
33
HOR=60cm
RC303.3a
129x181
476
75
10
447
74
315
ruwb. 90*216
dagkanten uitpleisteren
NACHTHAL
MASTERKAMER
SLAAPKAMER 1
99
102
ruwb. 90*216
90*210
276
60*115
46
90
70
65
124
187
120*50
160*210
388
236
Ventilatie
D
Collectoren
223
DK
WM
TOILET
158
ruwb. 90*216
BADKAMER
Handdoekradiator
223
booster
dia 60,3
BERGING/
LINNENKAMER
tablet
INKOM
90*120