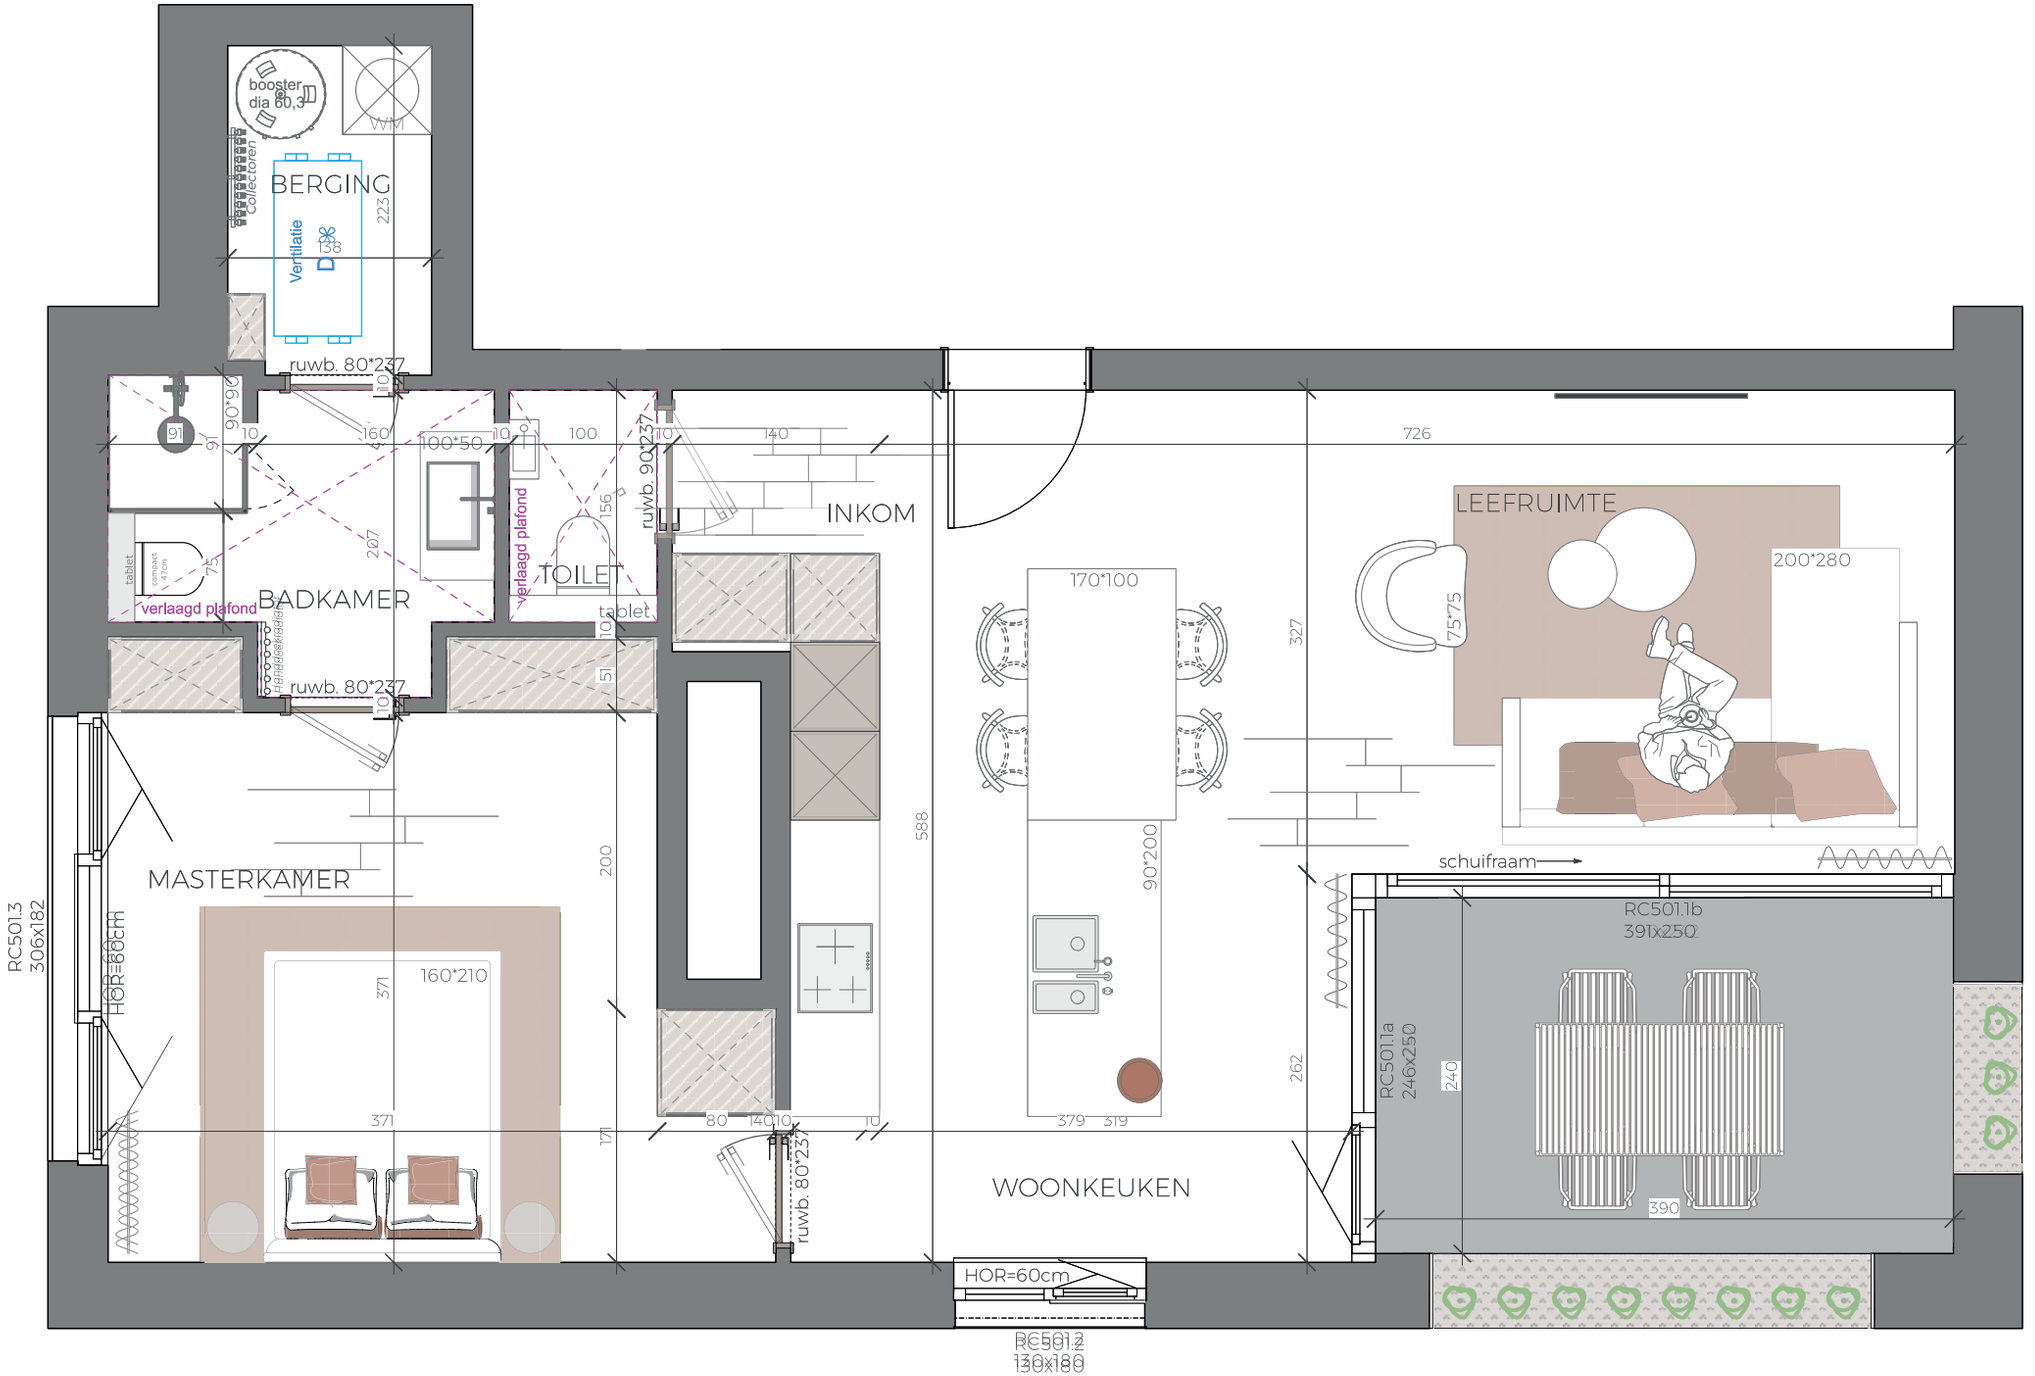

booster
dia 60,3
WM
Collectoren
BERGING
Vertilatie
138
223
ruwb. 80*237
90*90
91
10
160
100*50
100
140
726
INKOM
LEEFRUIMTE
200*280
75*75
327
ruwb. 90*237
156
TOILET
tablet
verlaagd plafond
BADKAMER
207
75
tablet
compact 47cm
ruwb. 80*237
51
170*100
90*200
588
200
MASTERKAMER
RC501.3
306x182
HOR=60cm
160*210
371
171
80
140
10
379
319
262
schuifraam
RC501.1b
391x250
RC501.1a
246x250
240
390
ruwb. 80*237
WOONKEUKEN
HOR=60cm
RC501.2
130x180