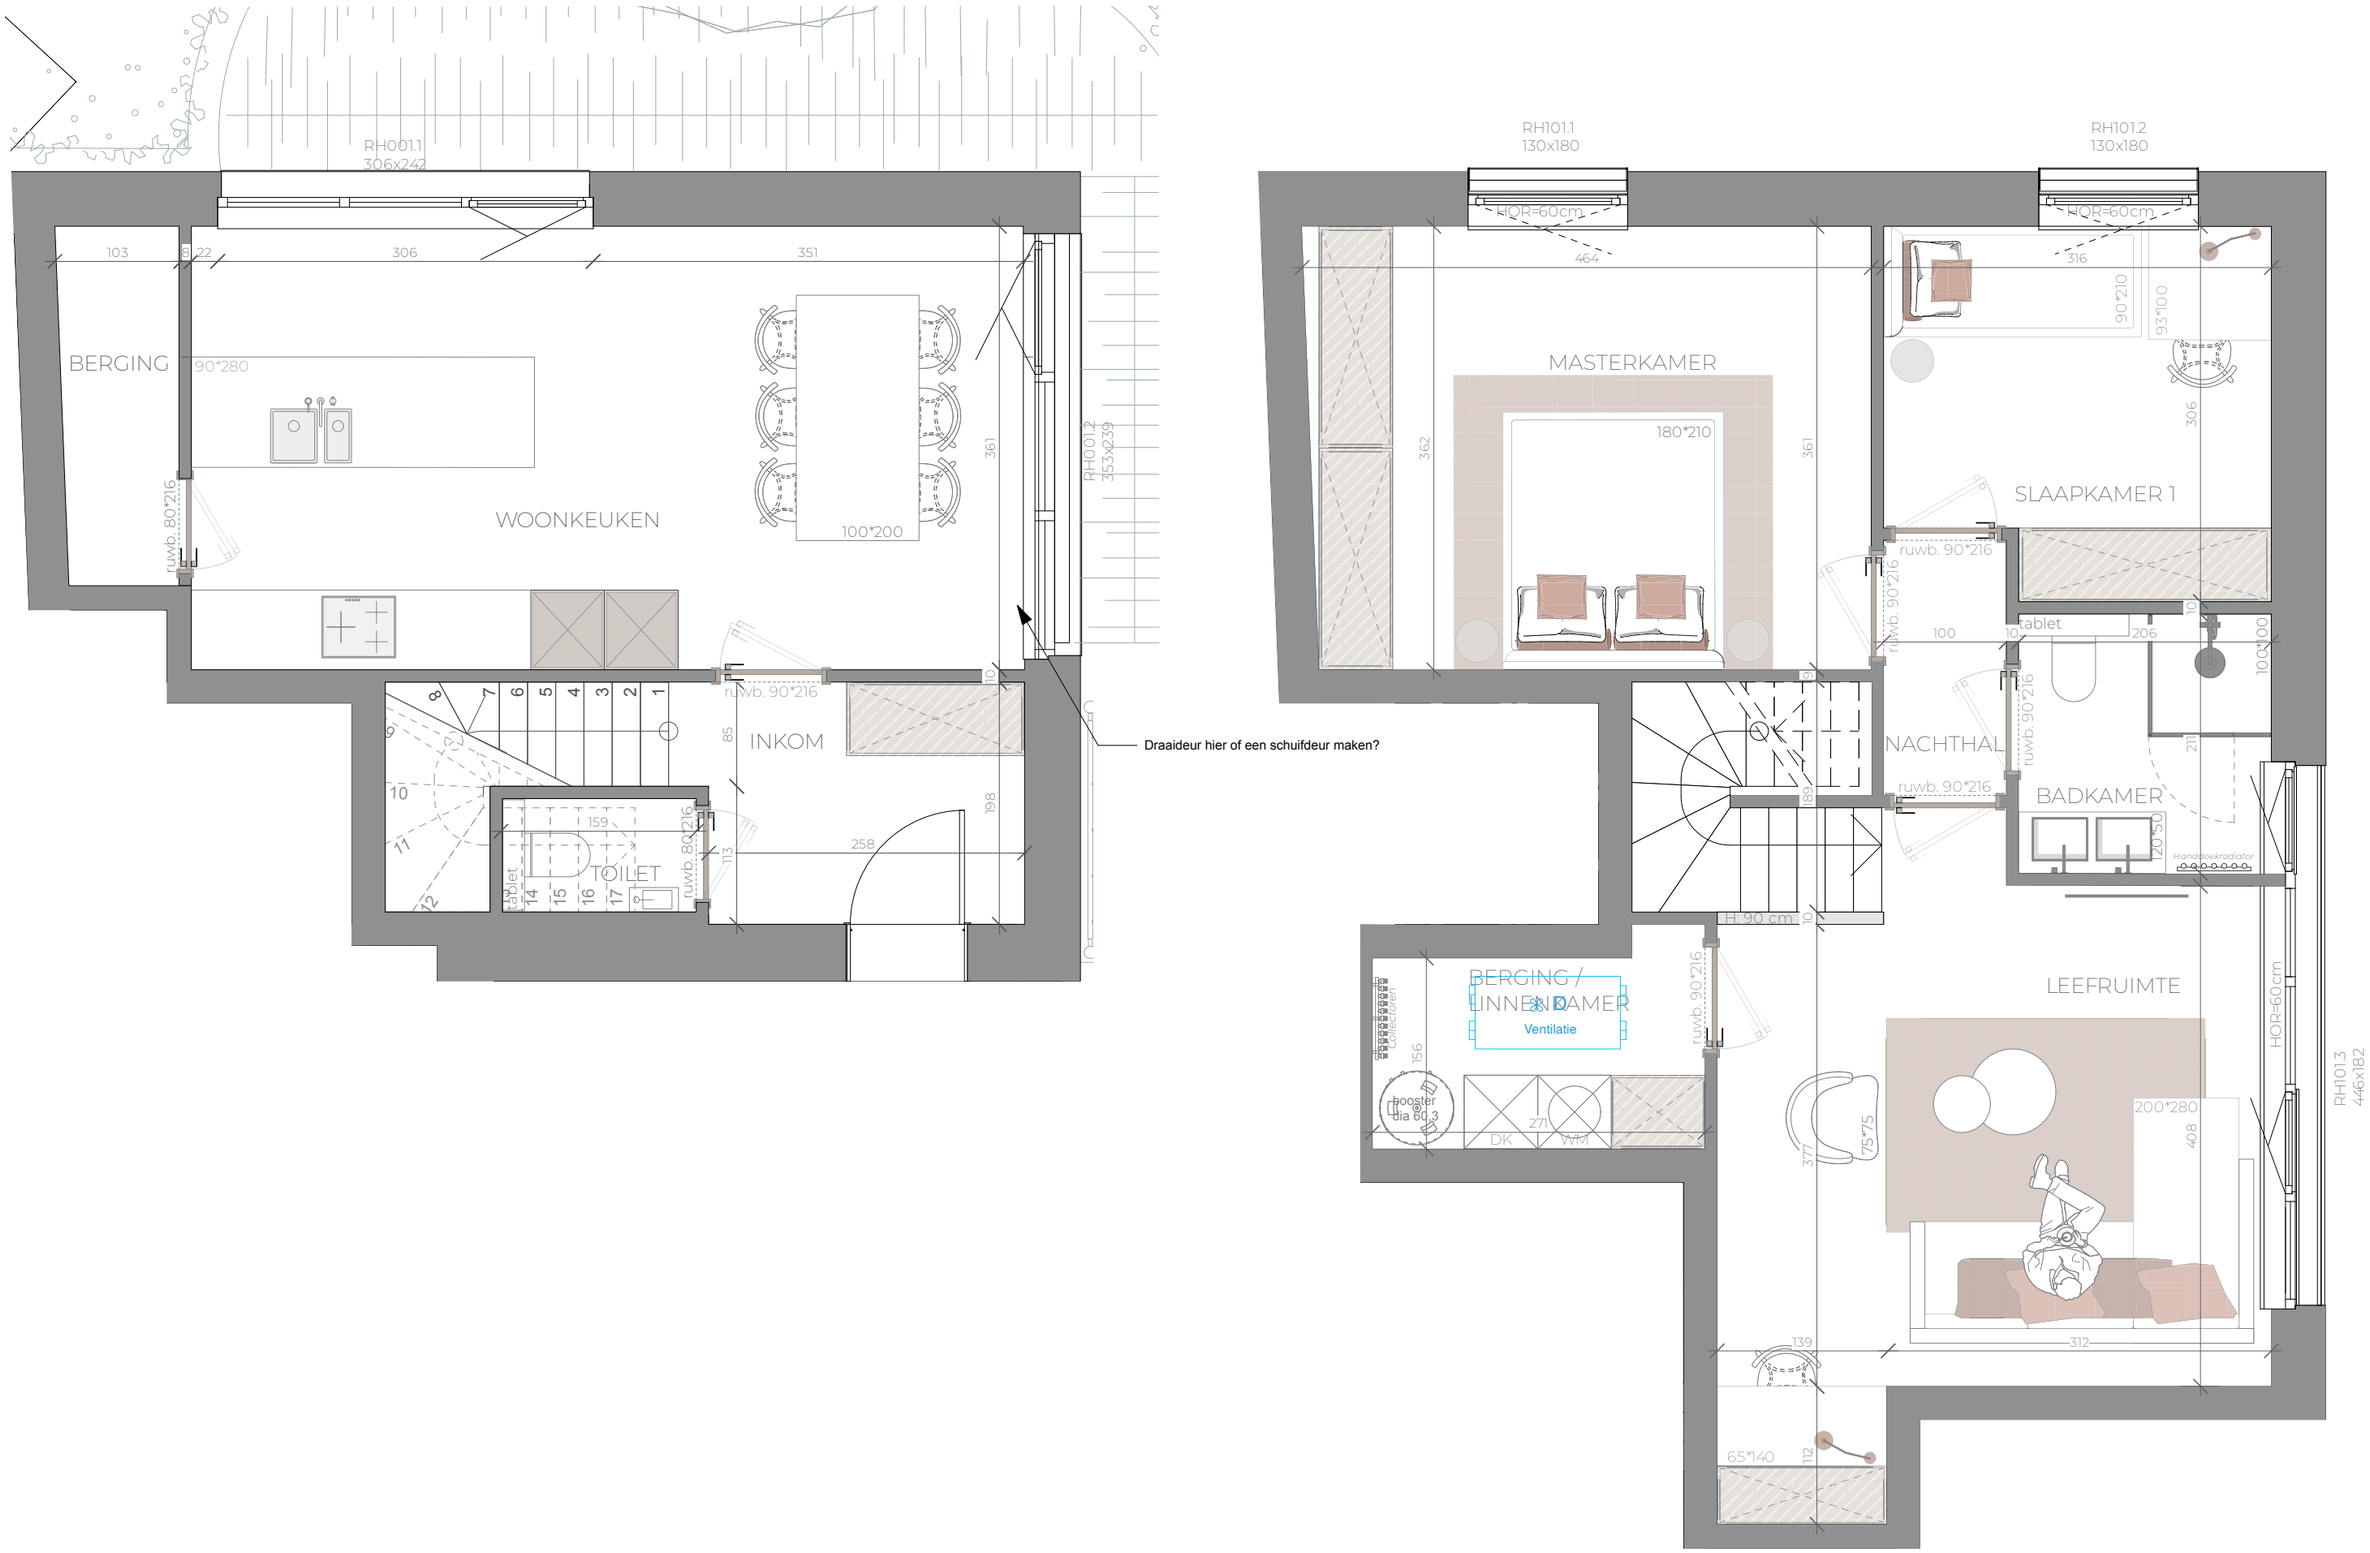

RH001.1
306x242
BERGING
90*280
WOONKEUKEN
100*200
ruwb. 80*216
ruwb. 90*216
INKOM
TOILET
tablet
RH001.2
353x239
Draaideur hier of een schuifdeur maken?
RH101.1
130x180
RH101.2
130x180
HOR=60cm
MASTERKAMER
180*210
SLAAPKAMER 1
90*210
93*100
NACHTHAL
BADKAMER
Handdoekradiator
H: 90 cm
BERGING / LINNENKAMER
Ventilatie
Collectoren
booster dia 60,3
DK
WM
LEEFRUIMTE
200*280
75*75
65*140
RH101.3
446x182